



TONTTI  
Pinta-ala - m<sup>2</sup>  
SIJOITETAAN LOHKOTTAVILLE MÄÄRÄALOILLE

TUULIVOIMALA NIMELLISTEHO 250 kW

NAPAKORKEUS 35,0 m  
LAVAN PITUUS 14,5 m  
PYYHKÄISYKORKEUS 49,5 m

RAKENTEET RAKENNESUUNNITELMAN MUKAAN

KONEHUONE VARUSTETAAN AUTOMAATTISESTI LAUKEAVALLA AEROSOLISAMMUTTIMELLA

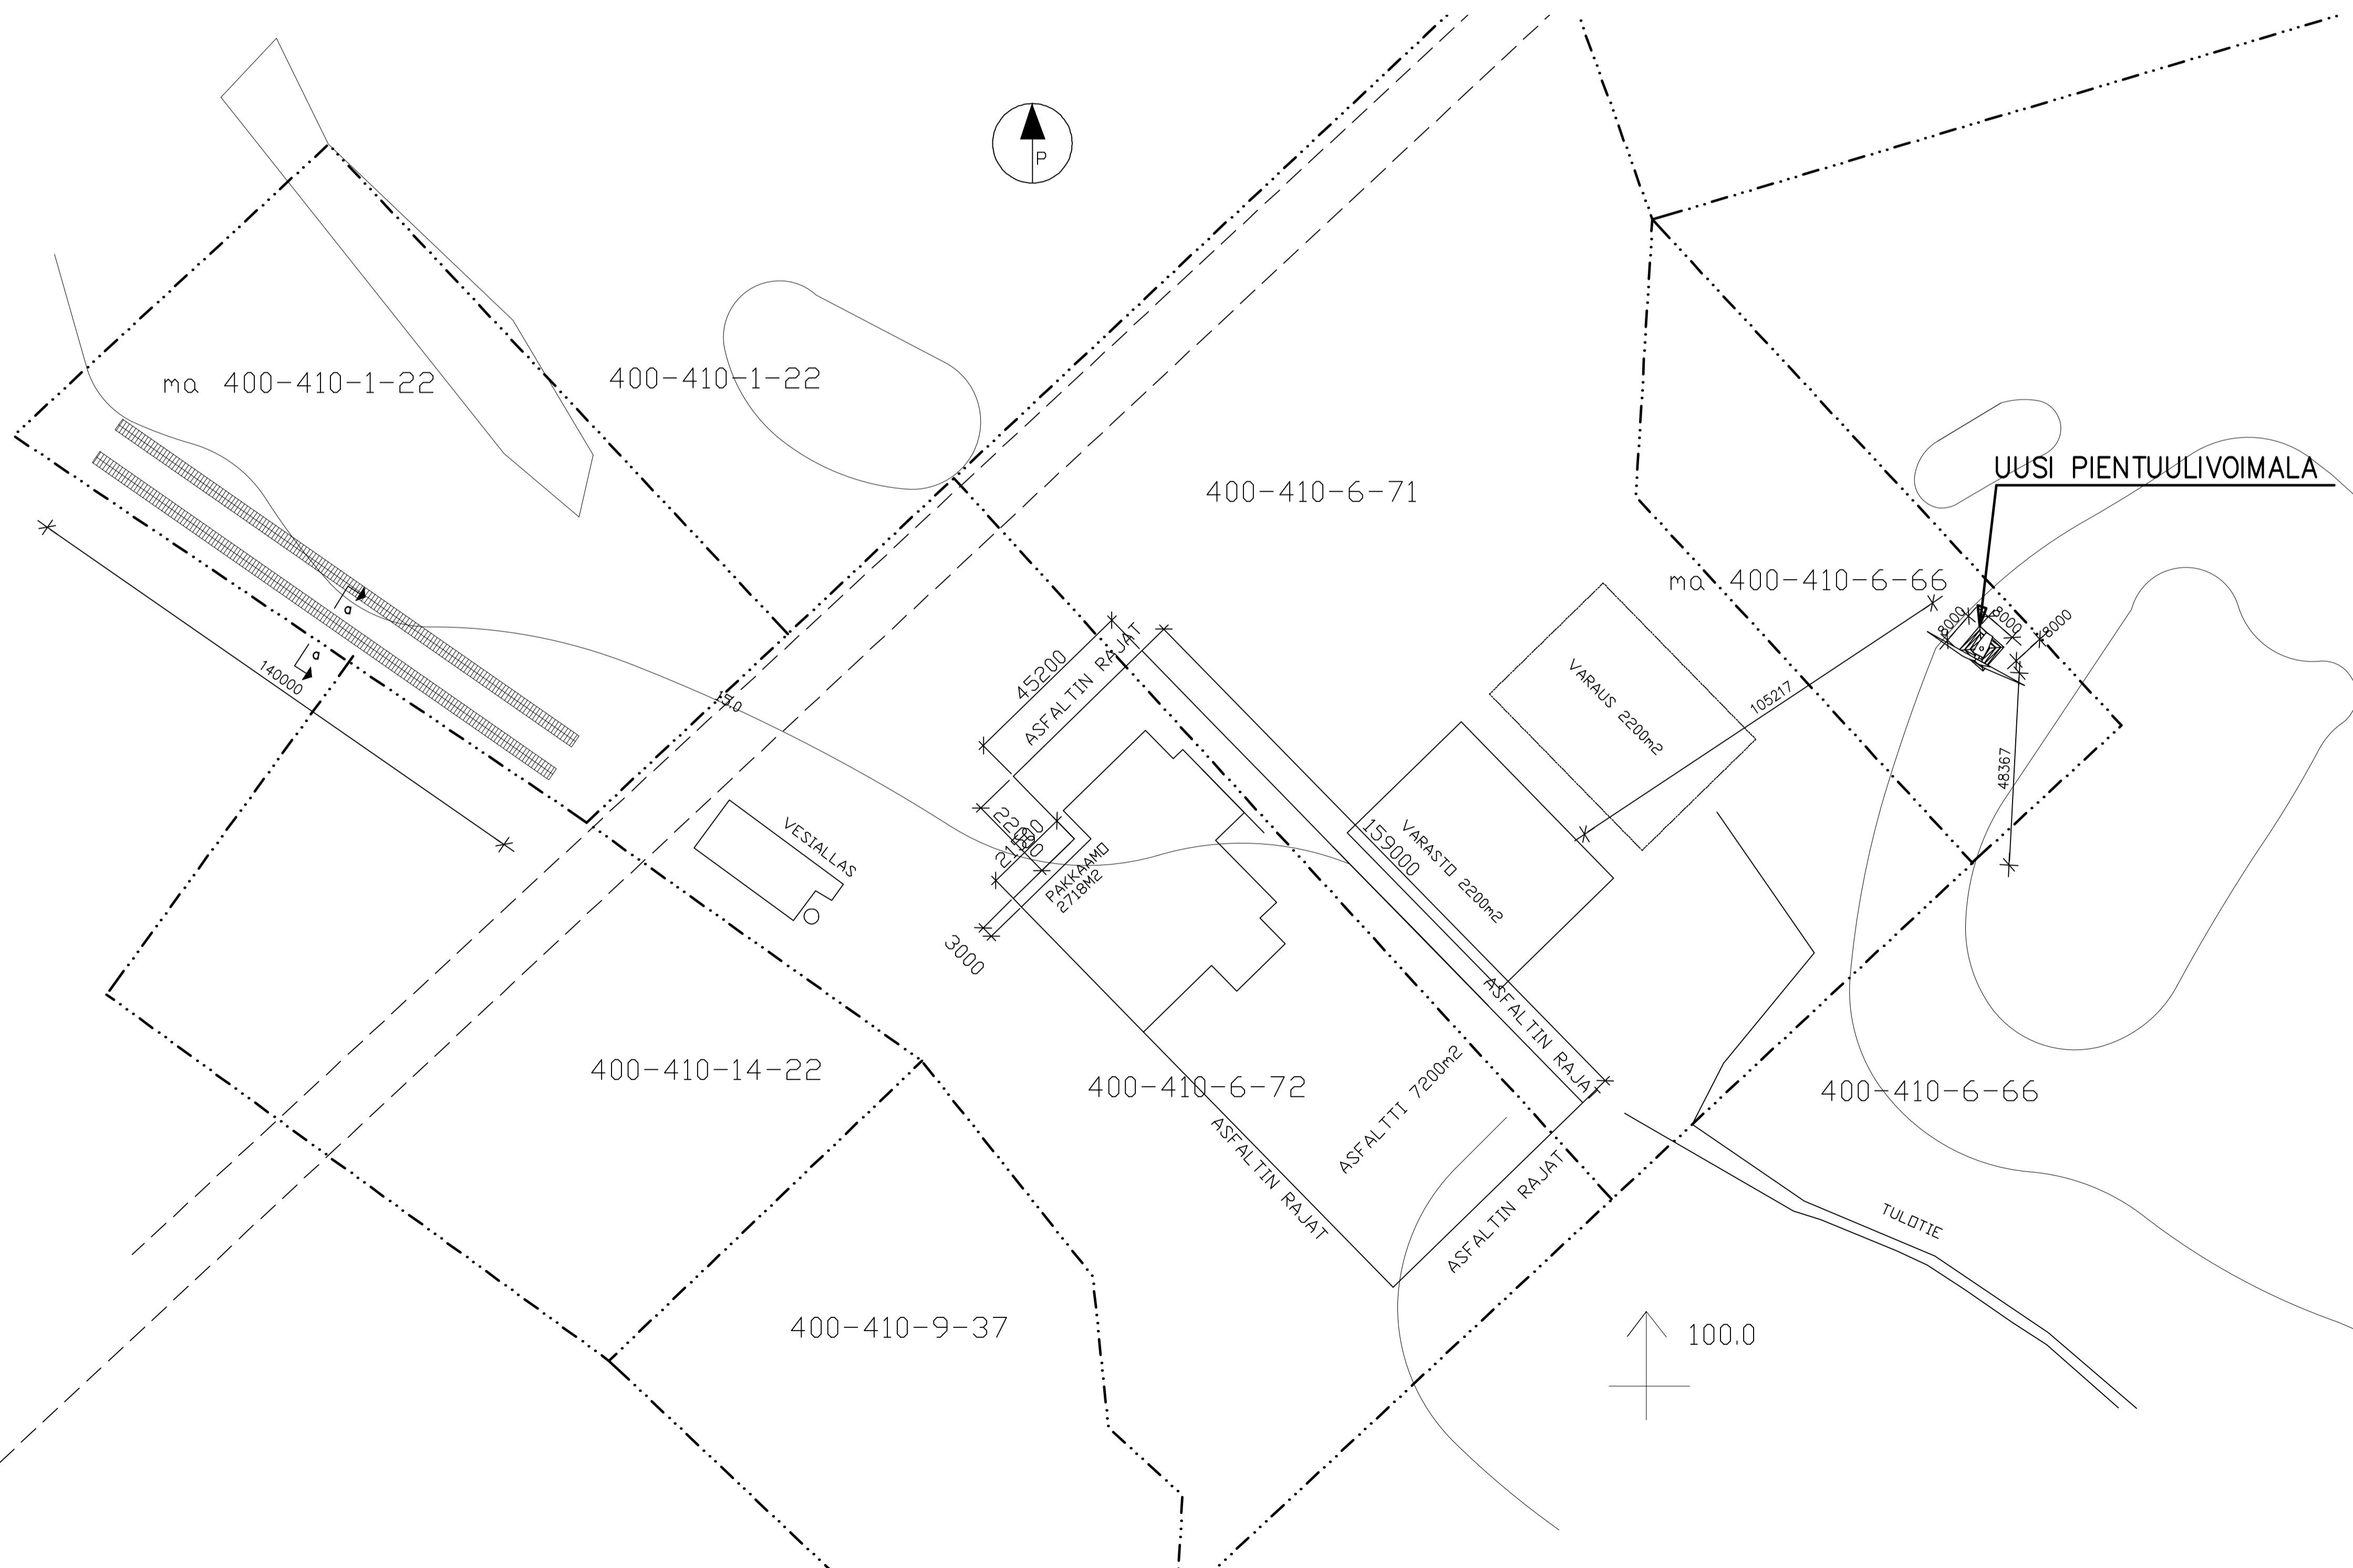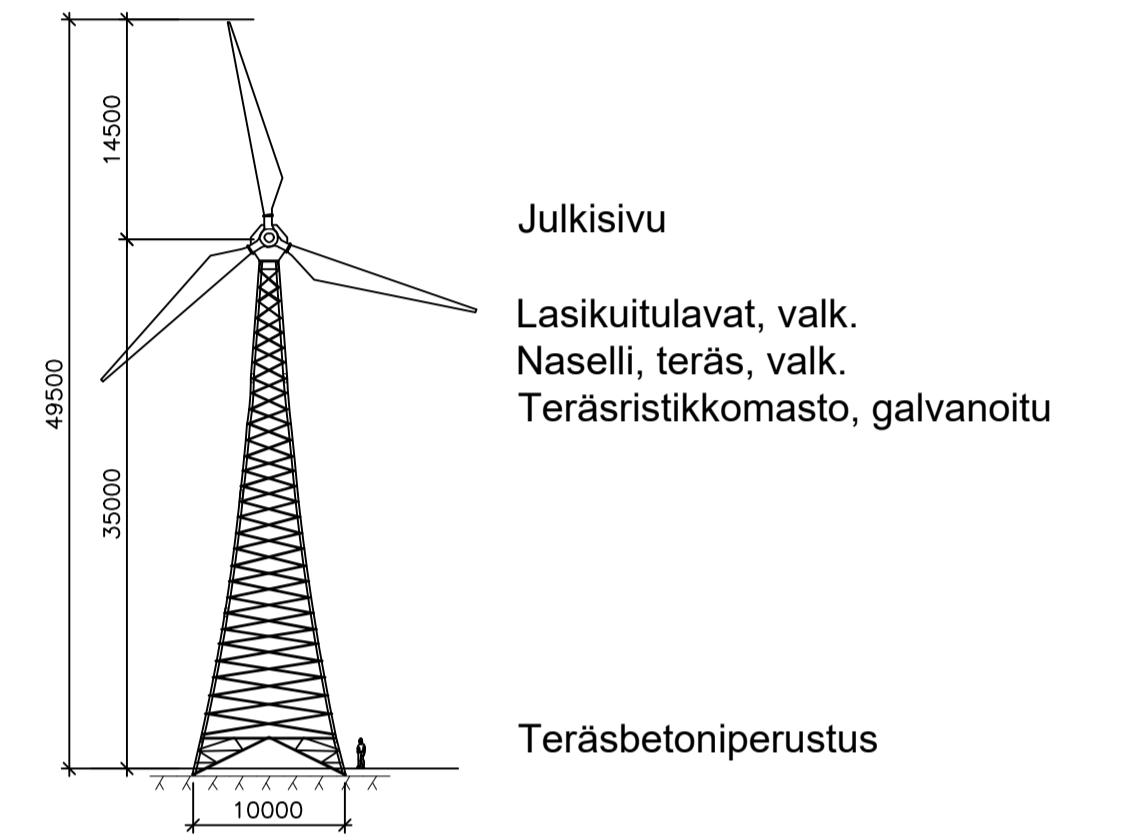

K.osa/Kylä 410	Korttel/Tila 6	Tontti/Rn:o 66	Viranomaisten arkistomerkintä
Rakennustoimenpide Uudisrakennus	Lupa n:o -	Pääsuojat Pääpiirustus	Pääpiirustus
Rakennuskohteen nimi ja osoite <b>TUULIVOIMALA</b> Ranta, Wikman		Mittakaavat MK	Korkjärjestelmä N2000
Ukitie 499, 23800 Laitila	Suunn.ala	Työn n:o	Piir.n:o
			Muutos
<b>Rakennus&amp;Suunnittelu PIETILA</b> <small>Vaihdenkyläntie 144 23660 KALANTI, AS Puh. +358 408414555 jaska@rakennuspietila.com</small>		ARK 070	A1 -
Suunnittelija JPI	Tark. -	Hyv. -	Päiväys 15.1.2025
			Tied. nimi ASEMA